


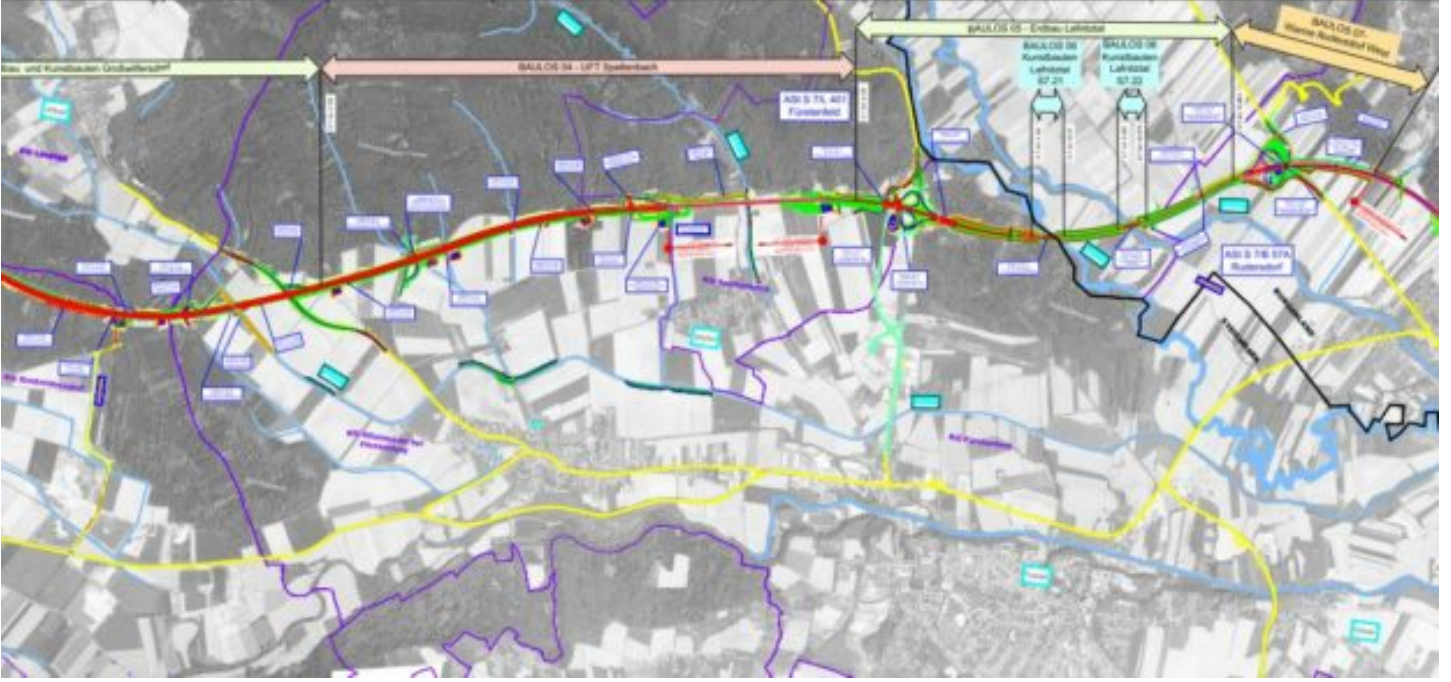

GÜRÜLTÜ KORUMA DUVARI RIEGERSDORF-DOBERSDORF AVUSTURYA

A02 güney otoyolu ile Heiligenkreuz yakınlarındaki Macaristan devlet sınırı arasında, S07 Fürstenfeld otopanının yeni inşaatı yüksek seviyeli bir yol bağlantısı olarak planlanmakta ve uygulanmaktadır. Bu otoyolun inşası sırasında birçok alanda gürültüden korunma ve çarpışma koruma duvarları inşa edilmektedir. Asfinag Baumanagement GmbH adına convex ZT GmbH, bu gürültü koruma ve çarpışma koruma duvarlarının uygulama projelerini ve ihalesini gerçekleştirmektedir.

İşlenmiş duvarların toplam uzunluğu yaklaşık 4.000 m'dir ve yolun üst kenarından yüksekliği 4.0 m'ye kadar çıkar. Yeni bina nedeniyle, planlamada açık hava ve köprü planlayıcıları ile koordinasyon gibi diğer ilgili taraflarla çok sayıda arayüz dikkate alınmalıdır. Yeni bina projesi için önceden yapılan çevresel etki değerlendirmesinden gelen şartnameler dikkate alınmalıdır. Mimarlar ARGE BPS Bauchplan / Strehle'in mimari master planı da uygulanmalıdır.

Müşteri:

Asfinag Bau Management GmbH, Avusturya

Yer:

Riegersdorf – Dobersdorf

Uzunluk/Yükseklik:

4.000 m / 4 m

-

Fotoğraflar:

ARGE BPS, Asfinag

