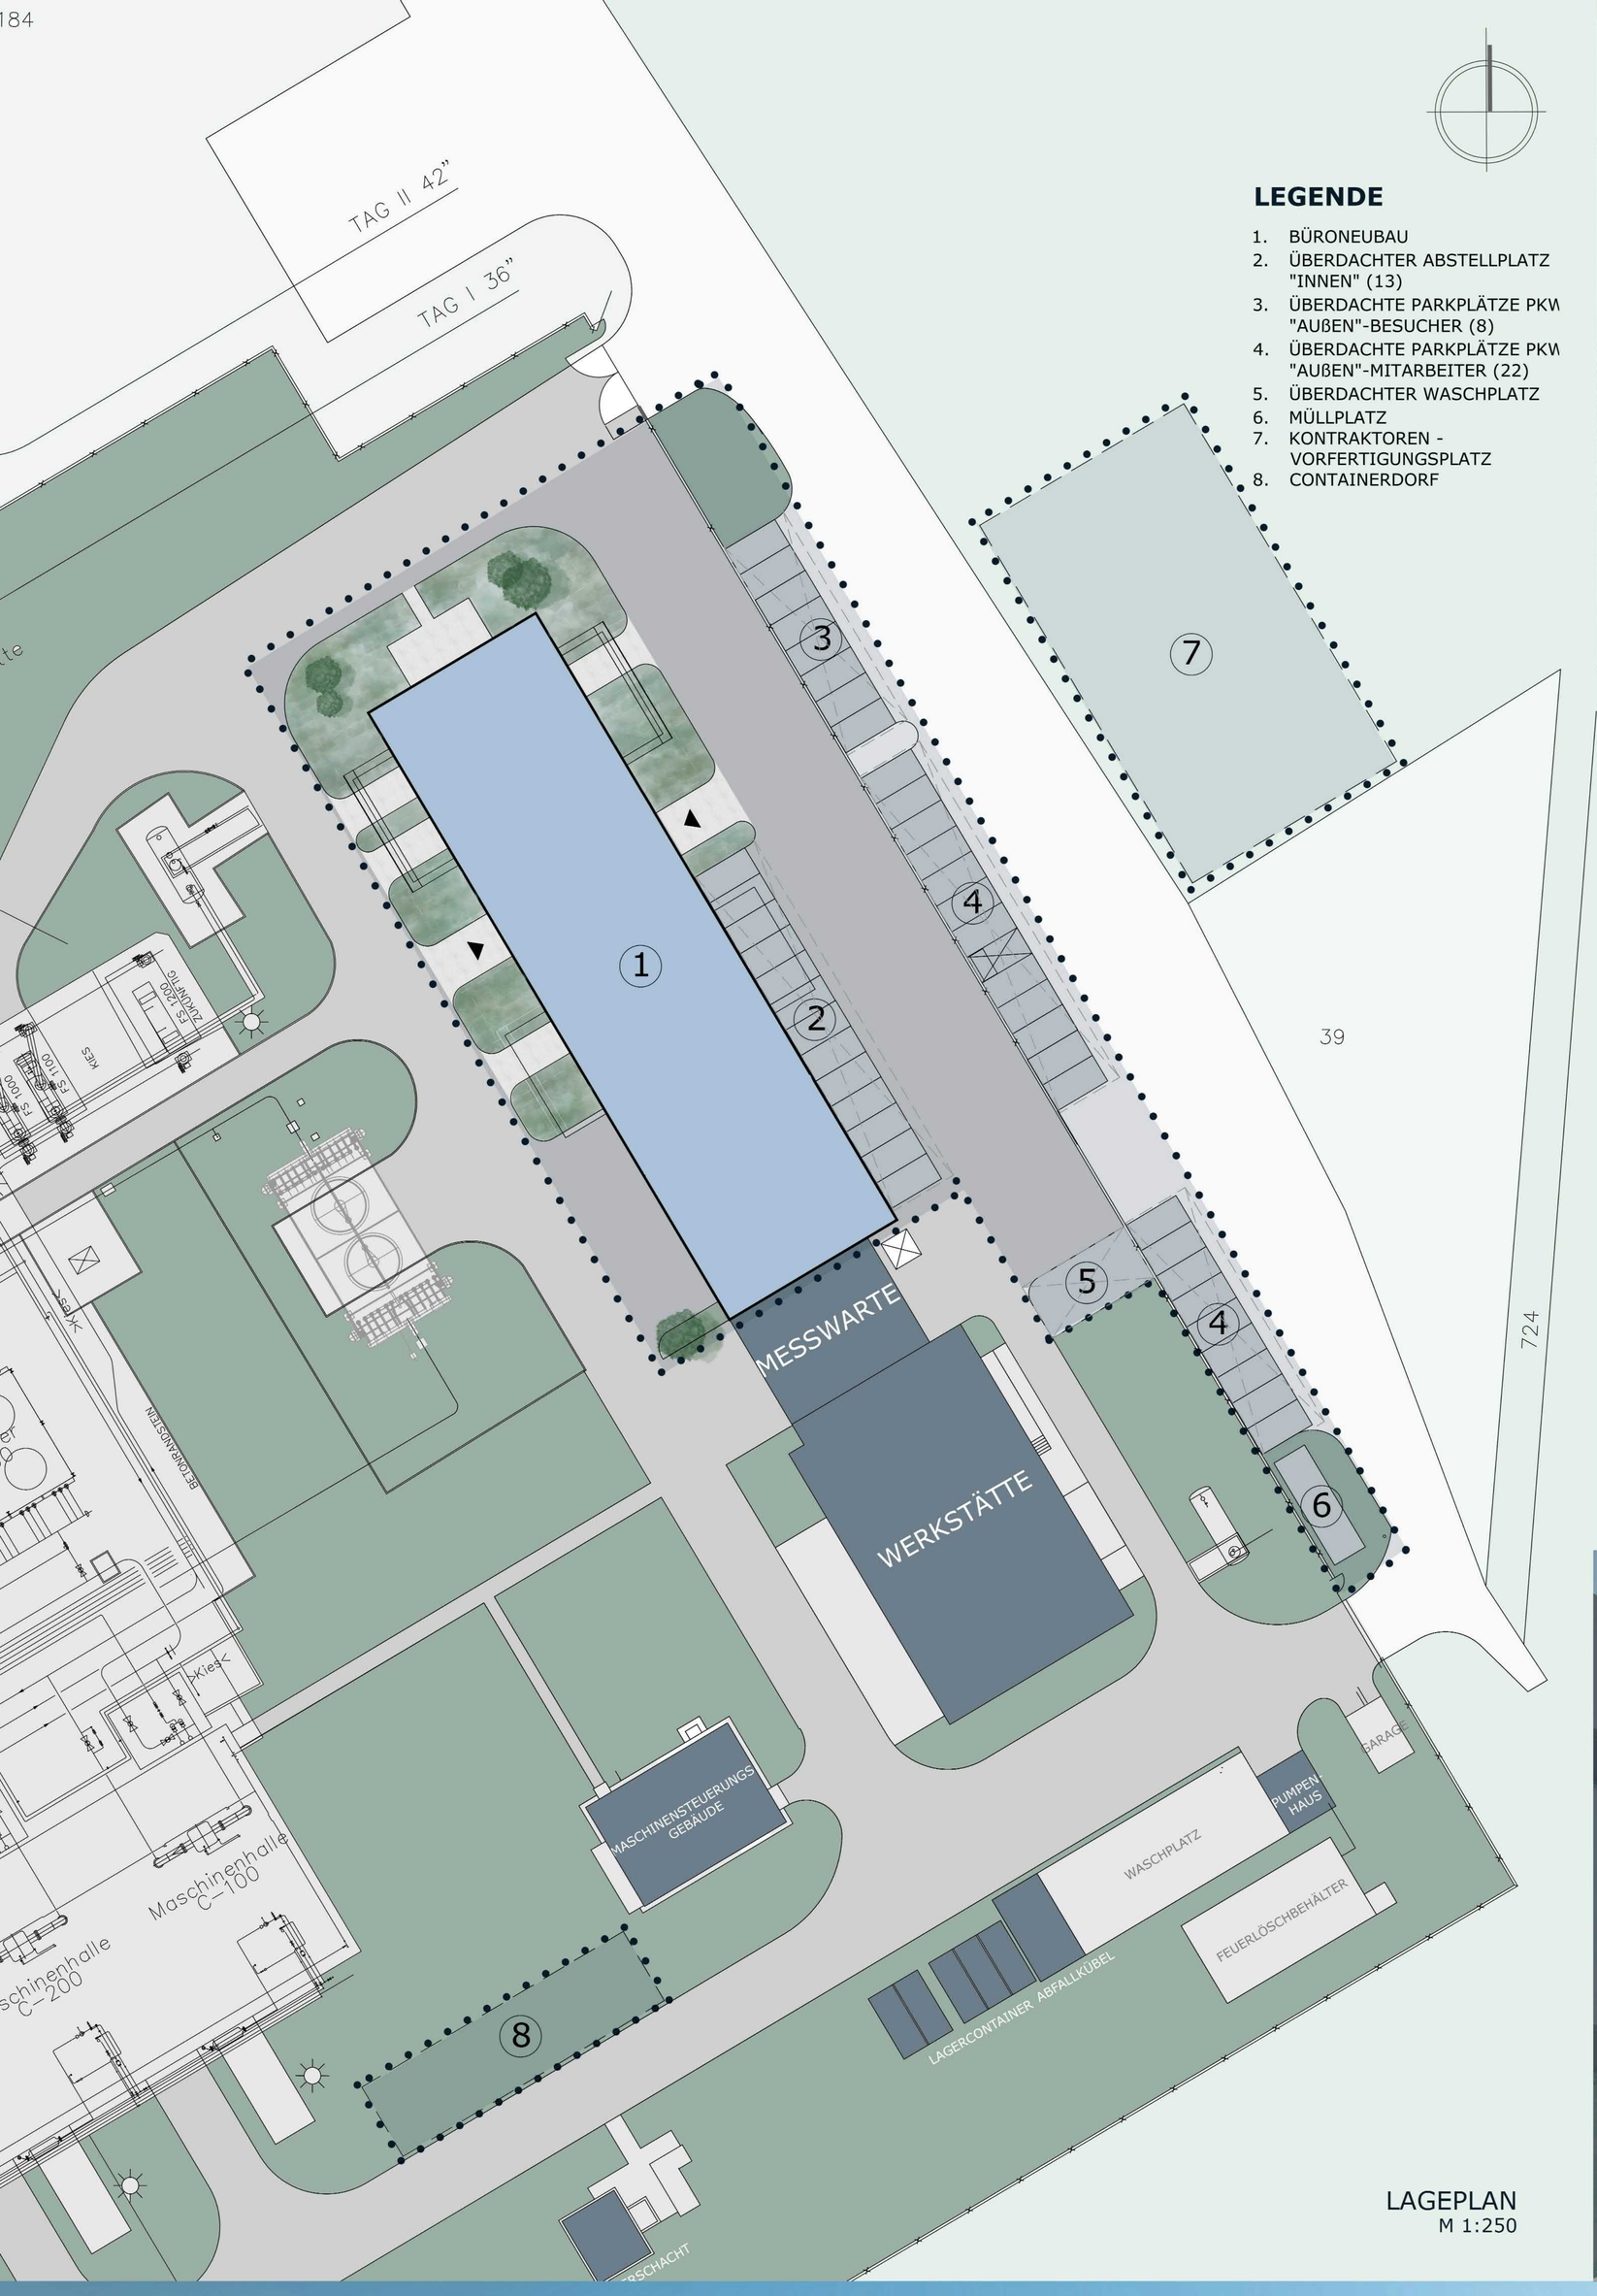

LEGENDE

1. BÜRONEUBAU
2. ÜBERDACHTER ABSTELLPLATZ "INNEN" (13)
3. ÜBERDACHTE PARKPLÄTZE PKW "AUßEN"-BESUCHER (8)
4. ÜBERDACHTE PARKPLÄTZE PKW "AUßEN"-MITARBEITER (22)
5. ÜBERDACHTER WASCHPLATZ
6. MÜLLPLATZ
7. KONTRAKTOREN - VORFERTIGUNGSPLATZ
8. CONTAINERDORF

LAGEPLAN
M 1:250

Trans Austria Gasleitung

Professionalität

Verantwortung

Respekt

EMPOWERING RUDEN

GRUNDRISS EG
M 1:100

GRUNDRISS 1.OG
M 1:100

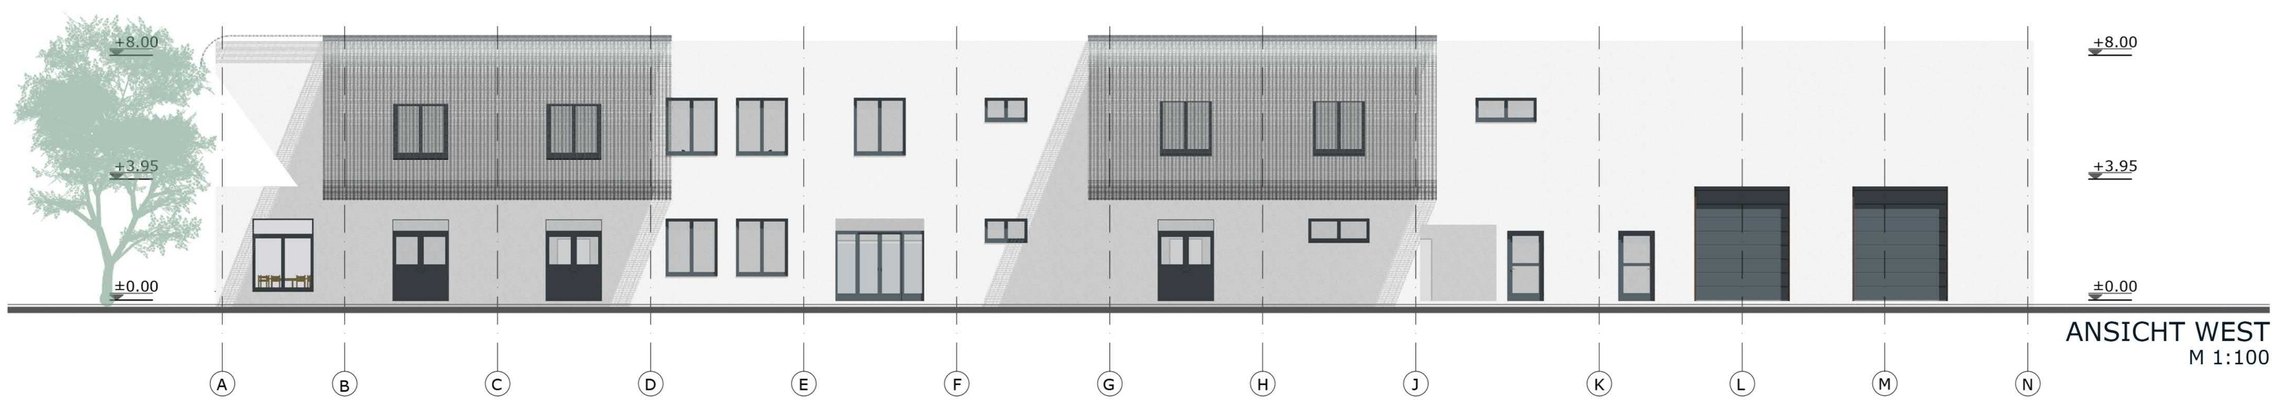

ANSICHT WEST
M 1:100

ANSICHT NORD
M 1:100

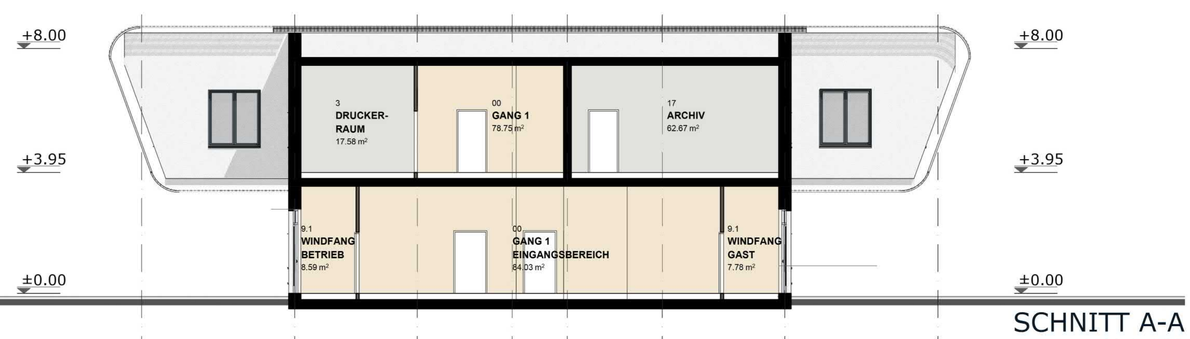

SCHNITT A-A
M 1:100

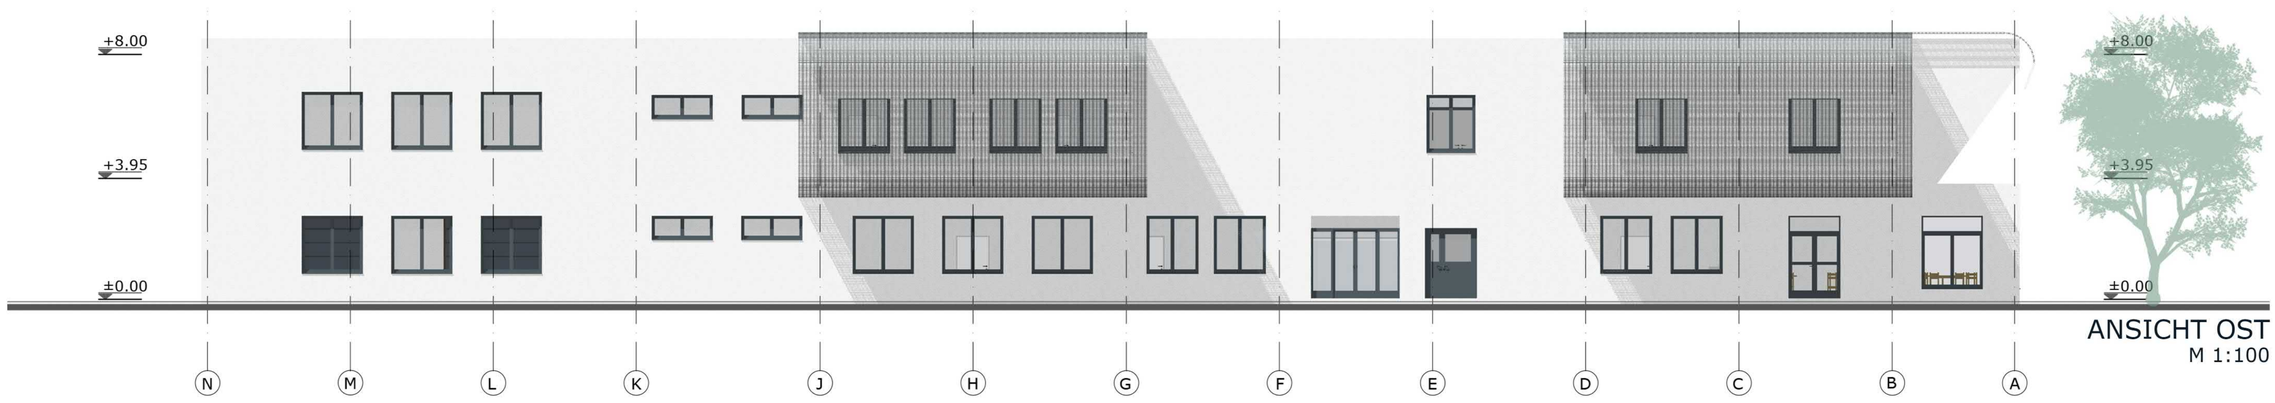

ANSICHT OST
M 1:100

EMPOWERING RUDEN