


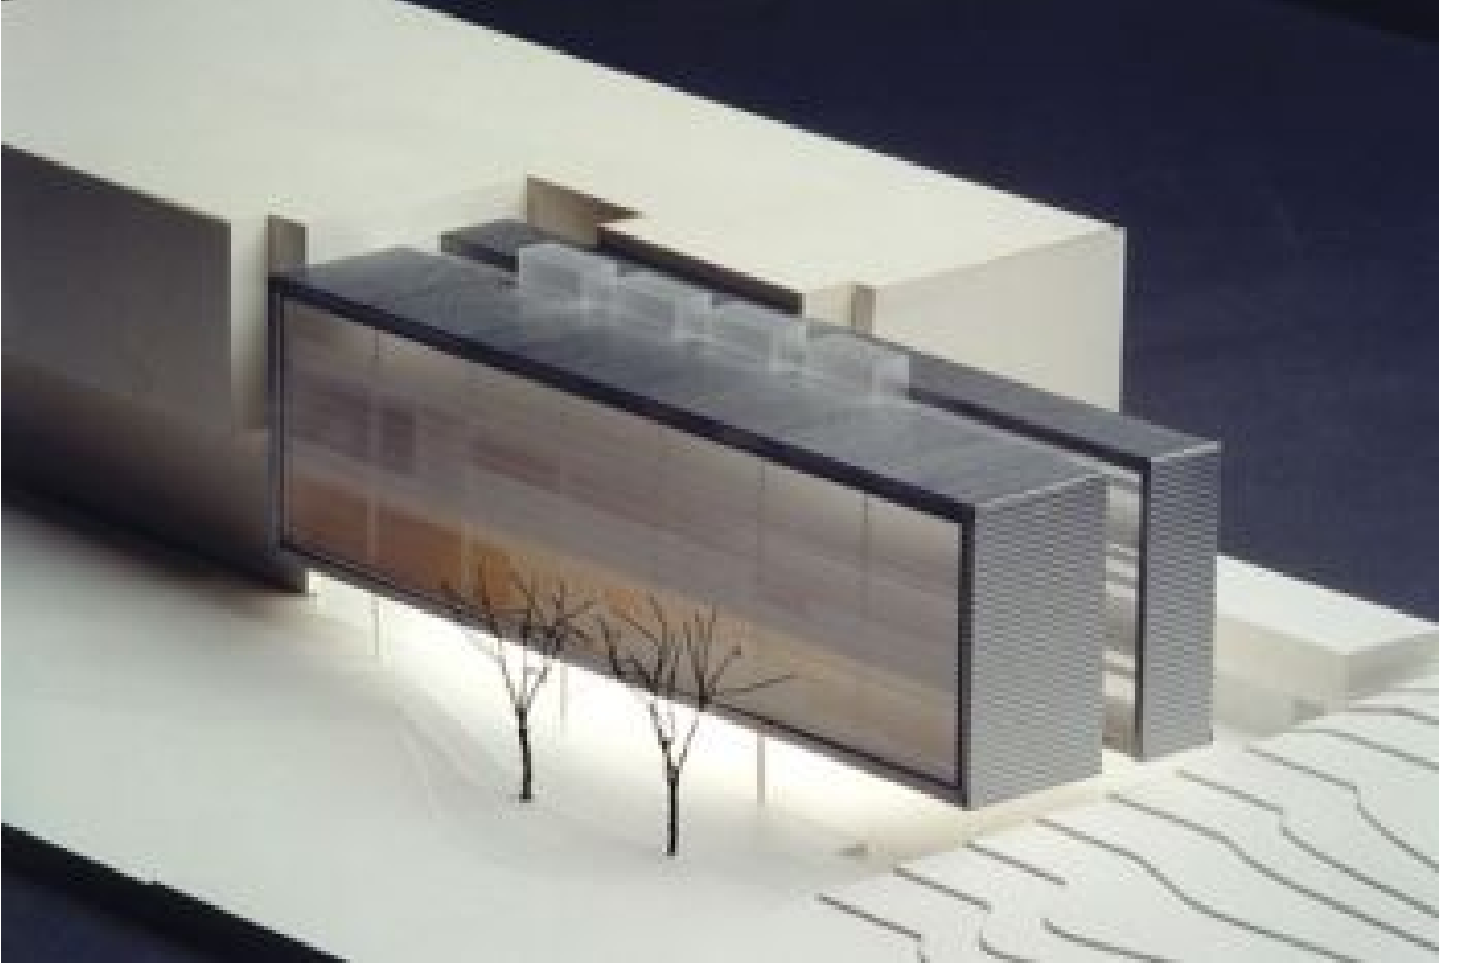

ROTTENMANN EYALET HASTANESİ, EK BINA AVUSTURYA

Rottenmann eyalet hastanesi KAGES (Steiermark Hastaneler Birliği) tarafından genişletilmiş ve modernize edilmiştir. Ek inşaatın projelendirilmesini Avrupa topluluğu genelinde yapılan bir elemenden sonra seçilen Viyana'lı mimarlar Oliver Kaufmann ve Maximilian Wanas üstlenmişlerdir. Ortaya dikkat çekici, neredeyse havada süzülüyormuş izlenimi veren bir ek bina çıkmıştır. Bu ek bina varolan binadan ayrılmış ve o binaya cam bir koridorla bağlanmıştır.

Ek binada betonarme iskelet yapı tarzında bir alt iki de üst kat öngörülmüştür, ama bir kat daha çıkma imkanı bulunmaktadır. Kat tavanları 6,5 m genişliğinde gerilmiştir. 25 cm genişliğinde ve 13,0 m gerilme uzaklığındaki parapetler kiriş olarak kullanılmış ve 35 cm (beton kalitesi C70/85 hazır beton) kolonlar ve iki perde duvar ile desteklenmiştir. Ek binanın varolan binaya bağlanması oldukça kapsamlı konstruktif önlemler alınmasını gerektirmiştir.

Müşteri:

KAGES

Planlama:

Kaufmann-Wanas mimarlık bürosu



Net kullanım alanı:

1.950 m²

İnşaat bedeli:

€ 6,5 Milyon

Beton:

1.300 m³

Beton demiri:

115 ton

Proje bitiş tarihi:

Temmuz 2007

-

Model fotoğrafı:

Kaufmann-Wanas mimarlık bürosu

Fotoğraflar:

T. Szyszkowitz

